


Département du Lot
VILLE DE CAHORS

SCHEMA DE GESTION DES EAUX PLUVIALES

ZONAGE PLUVIAL

NON DULSCHIELL
 PROPO ZONAGE EP CAHORS.MXD
 ECHELLE :
 1 / 13 000

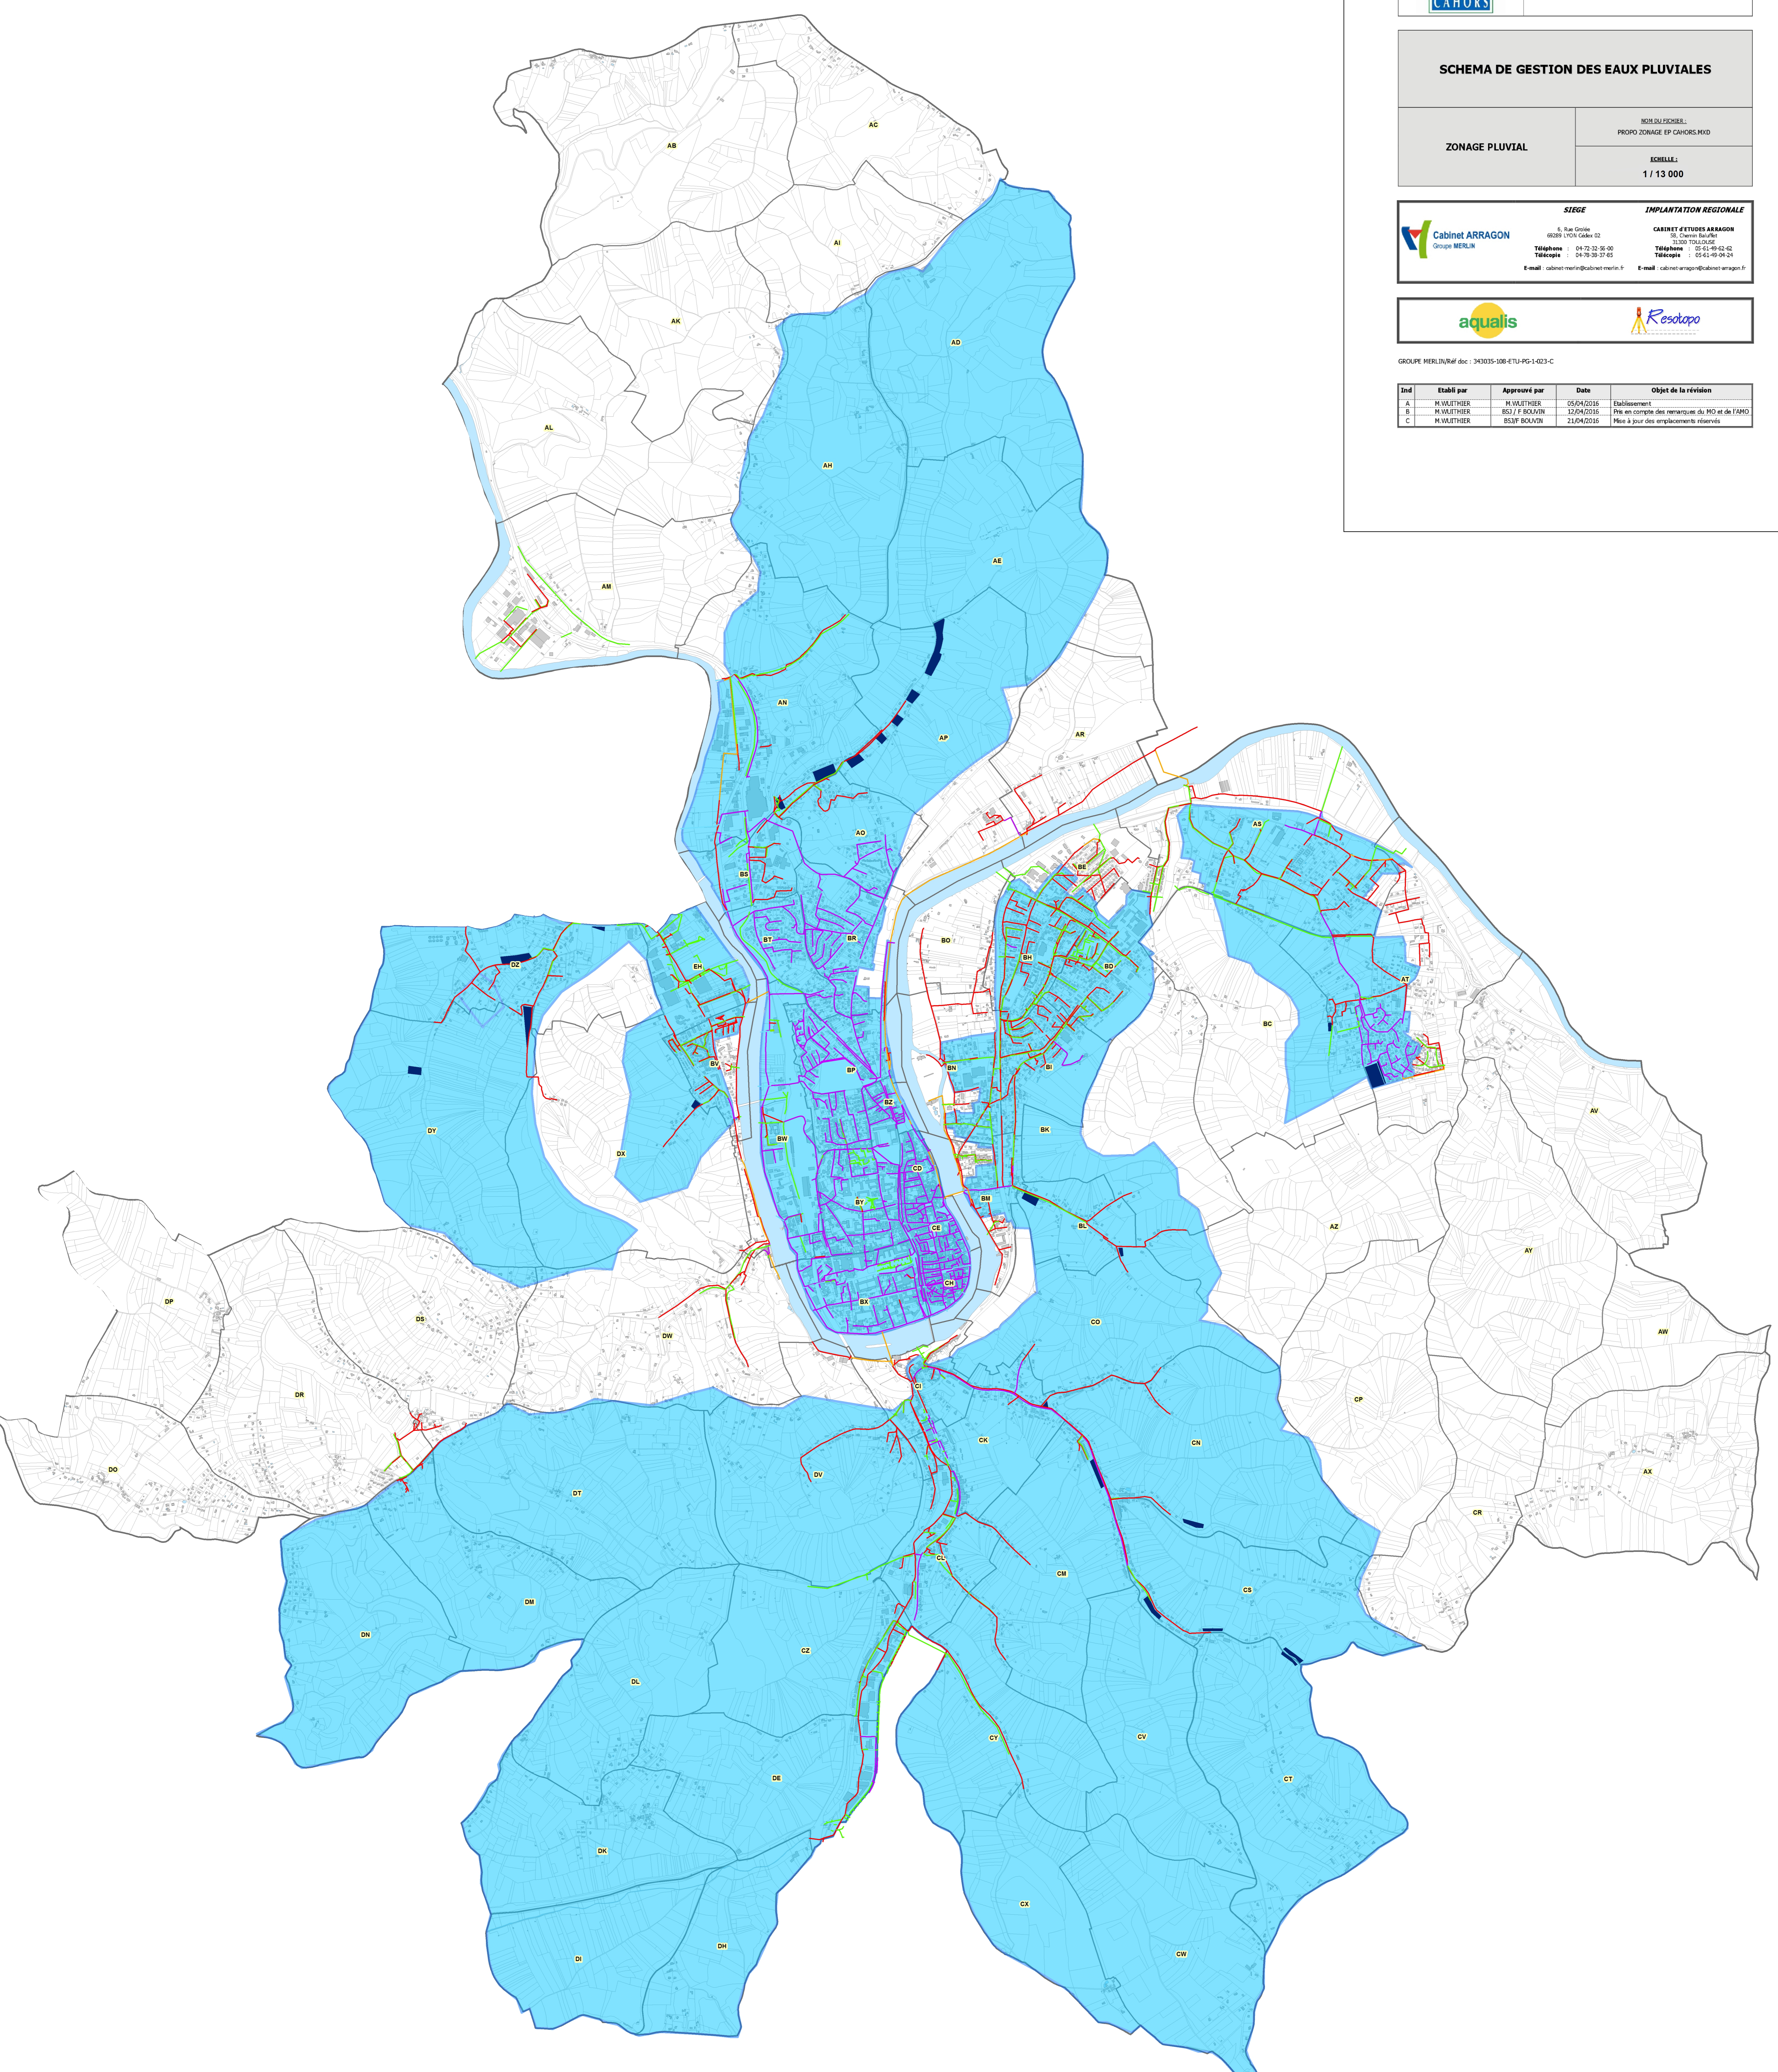

Cabinet ARRAGON
 Groupe MERLIN
 6, Rue Gessie
 60209 L'ON Cedex 02
 Téléphone : 04 75 32 38 00
 Télécopie : 04 75 39 37 65
 E-mail : cabinet.merlin@cabinet-merlin.fr

IMPLANTATION REGIONALE
CABINET ETUDES ARRAGON
 St. Christophe
 30, Courtes Bouches
 30000 NÎMES
 Téléphone : 05 63 49 63 42
 Télécopie : 05 63 49 54 24
 E-mail : cabinet.arrago@cabinet-arragon.fr









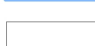



GROUPE MERLIN/ARF doc : 34035-100-ETU-PG-1-003-C

Ind	Etabli par	Approuvé par	Date	Objet de la révision
A	M. VUETHIER	M. VUETHIER	05/04/2016	Etablissement
B	M. VUETHIER	BSEY F. BOUVIN	12/04/2016	Prise en compte des remarques du HCO et de l'AMQ
C	M. VUETHIER	BSEY F. BOUVIN	21/04/2016	Mise à jour des emplacements réservés



Légende

-  Collecteur de déverse
-  Réseau stricte d'eau pluviale
-  Réseau stricte d'eau usée
-  Fossé
-  Réseau d'assainissement refoulé
-  Réseau unitaire d'assainissement
-  Zones 1 : Zones réservées pour prévoir le stockage des eaux pluviales
-  Zones 2 : Zones sensibles et/ou à enjeux - ouvrages dimensionnés pour la pluie de projet T30 ans
-  Zone 3 : Ouvrages dimensionnés pour la pluie de projet T10 ans

